


PŮDORYS BĚŽNÉ PATRO 2-6NP 1:50

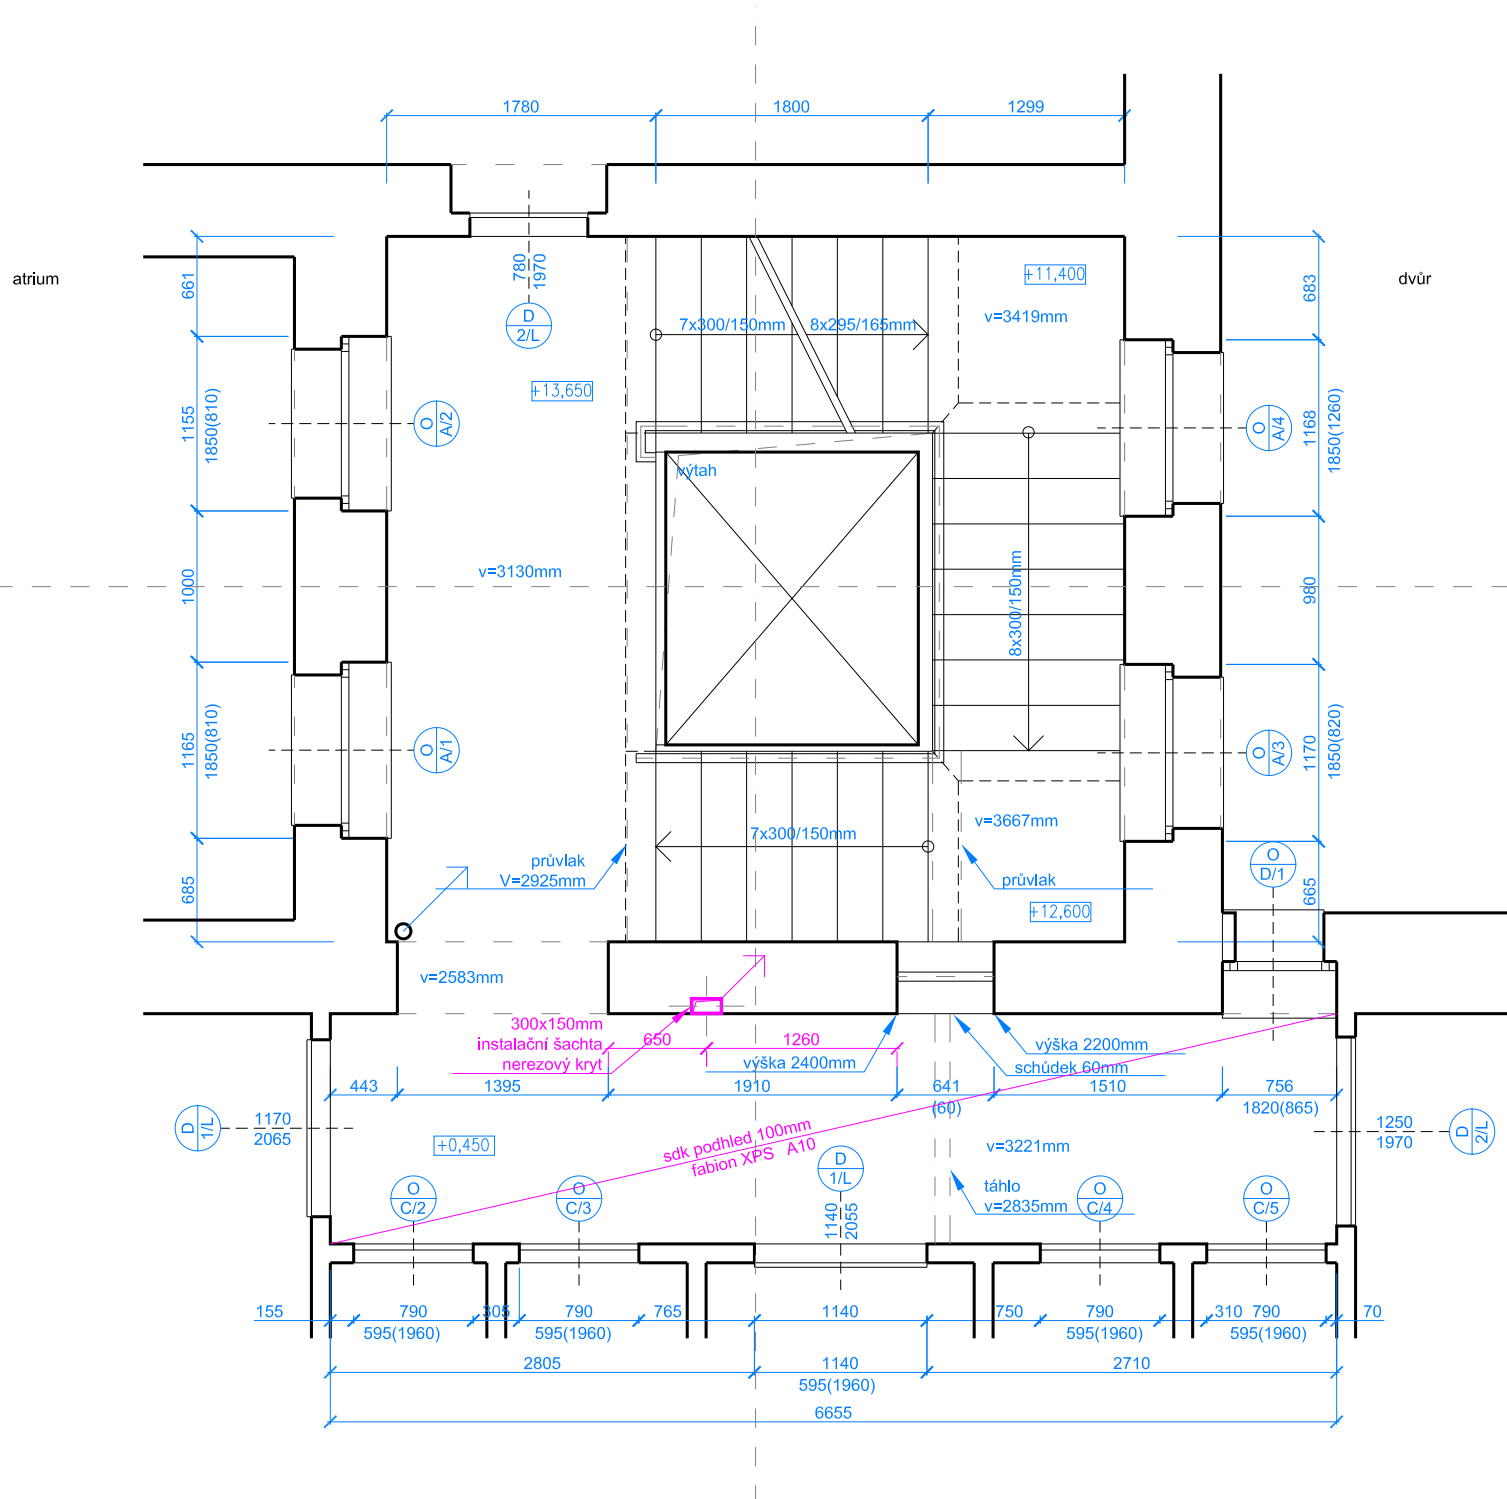

TABULKA MATERIÁLŮ 6NP

	název	plocha (m ²)	délka (mb)	pozn.
6.001	sdk podhled 100mm	10.5	—	
6.002	fabion XPS A10	—	16.5	