PŮDORYS PŘÍZEMÍ 1NP 1:50

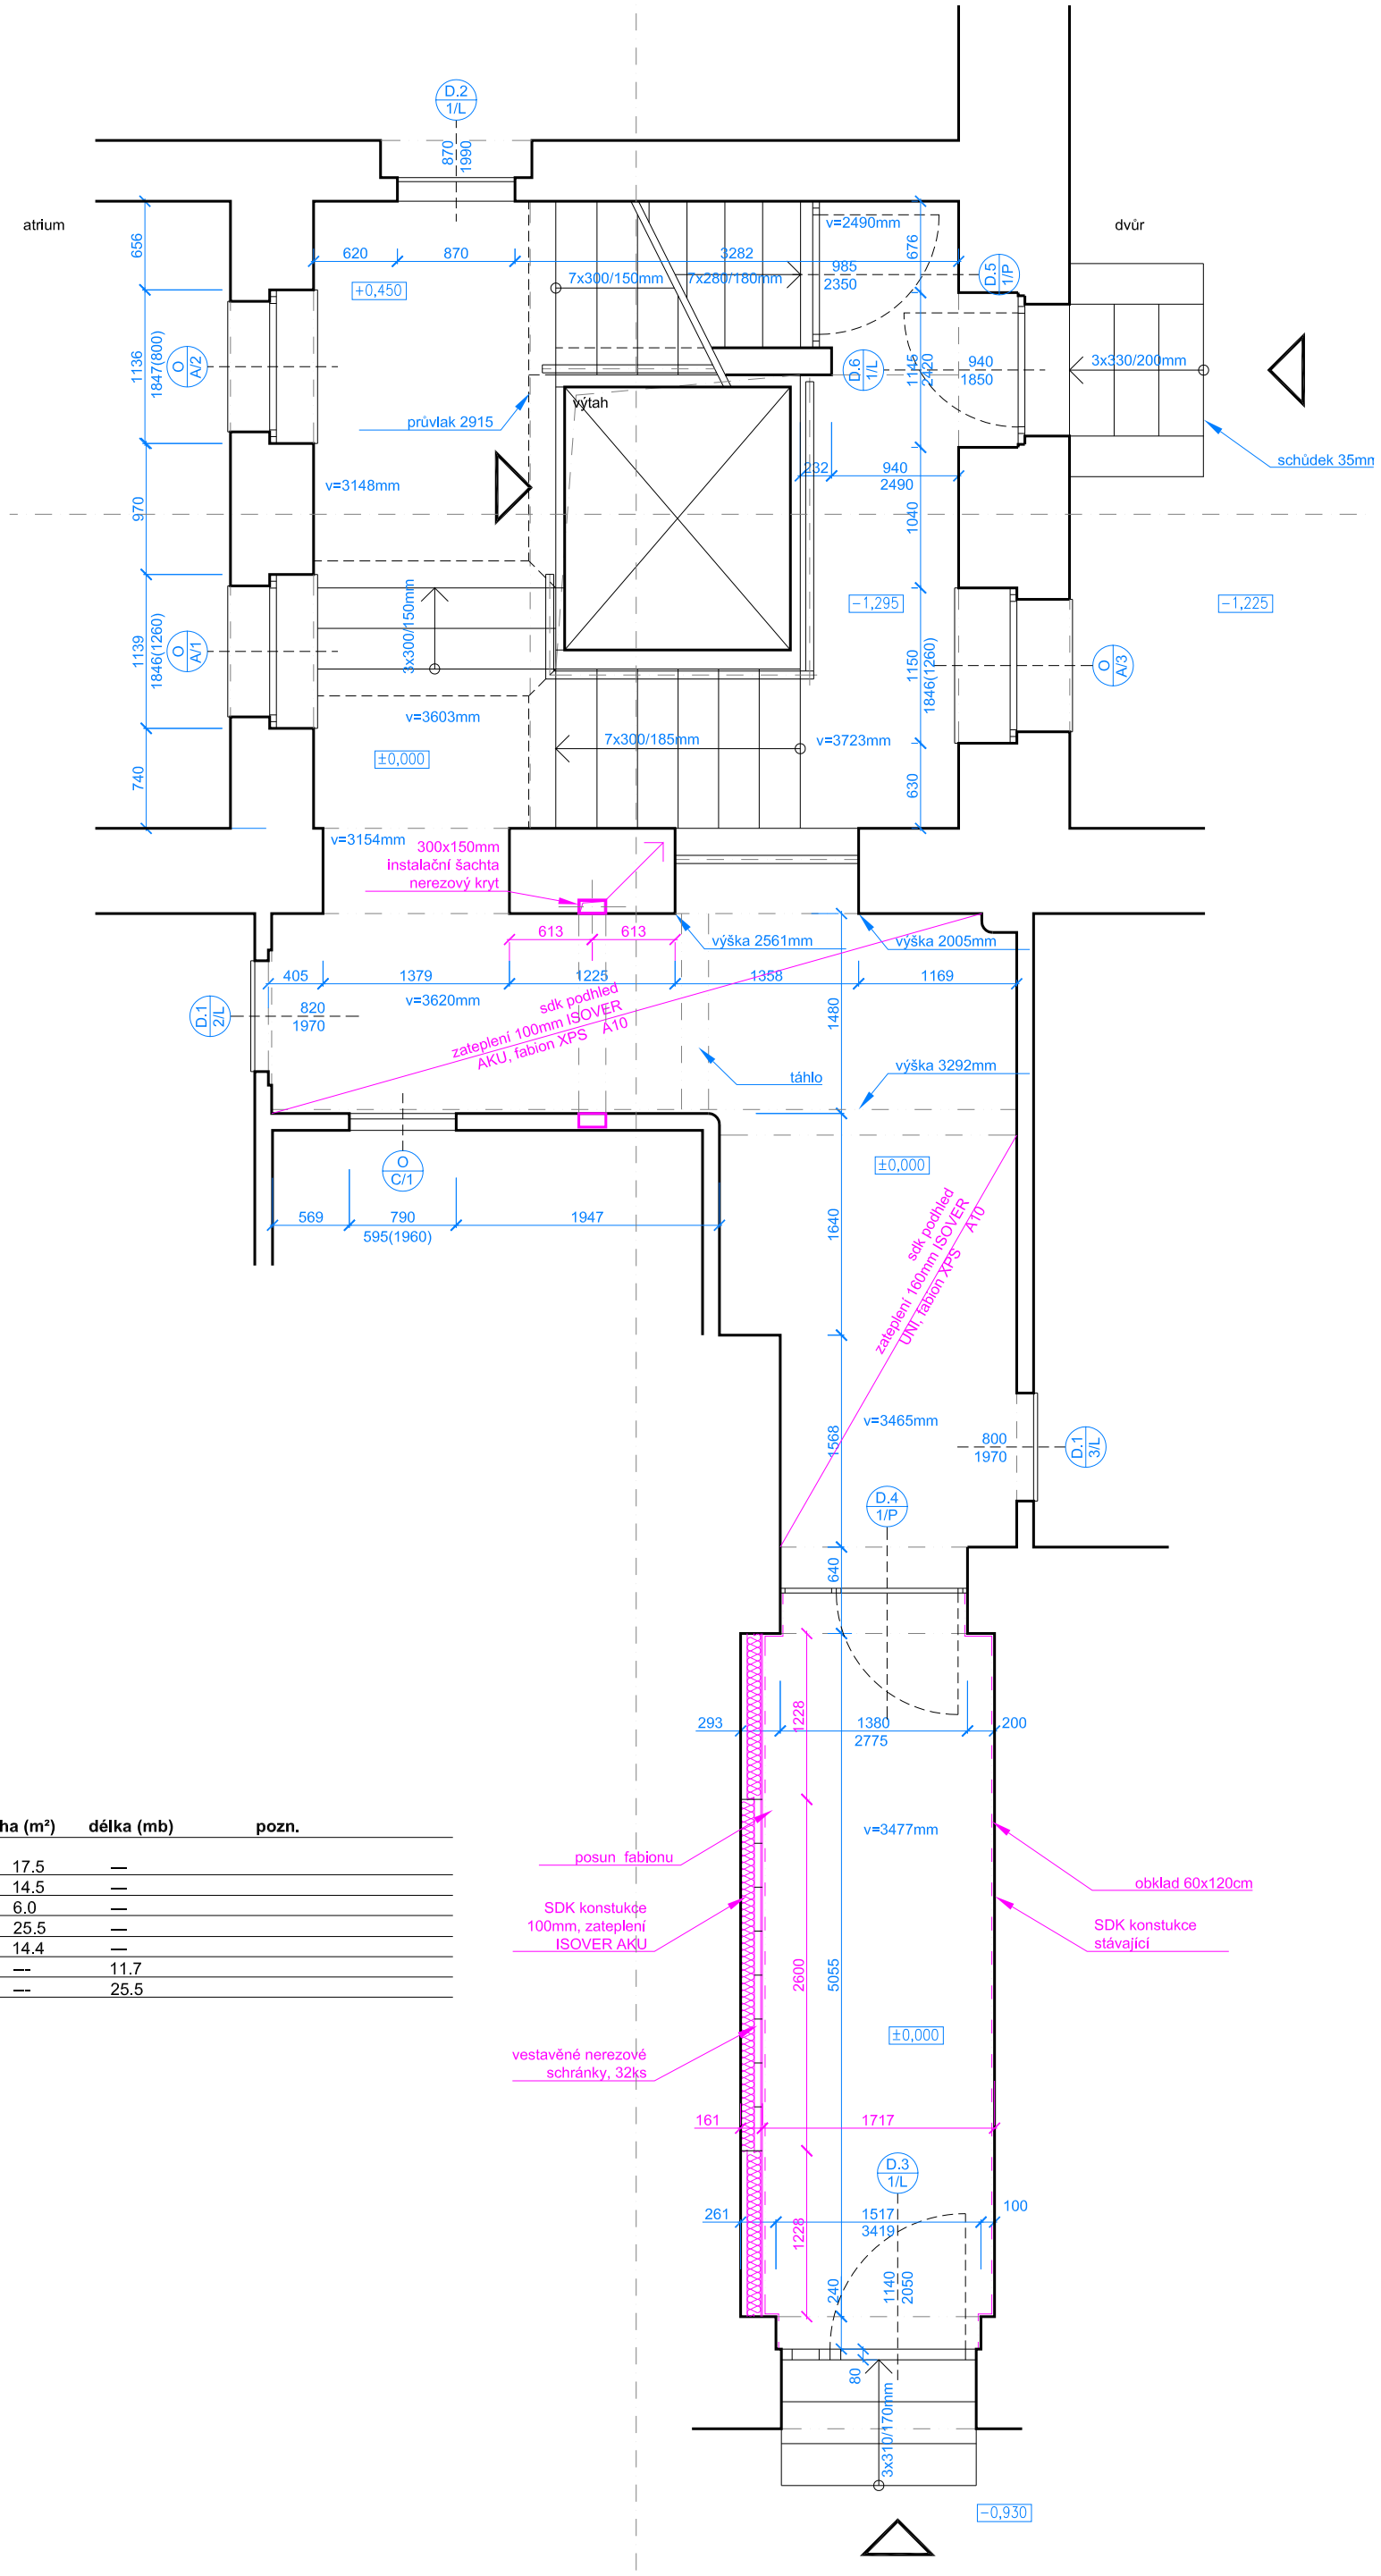

TABULKA MATERIÁLŮ 1NP	název	plocha (m²)	délka (mb)	pozn.
1.001	sdk stěna	17.5	—	
1.002	sdk podhled	14.5	—	
1.003	ISOVER UNI 160mm	6.0	—	
1.004	ISOVER AKU 100	25.5	—	
1.005	obklad 60x120mm	14.4	—	
1.006	obklad bordura 50x300mm	––	11.7	
1.007	fabion XPS A10	––	25.5	