OVNÍ DŮM NA Č.K. 374/1, 375/1, 376/2, 977

V PRAZE - LIBNI

IV. PATRO

7.

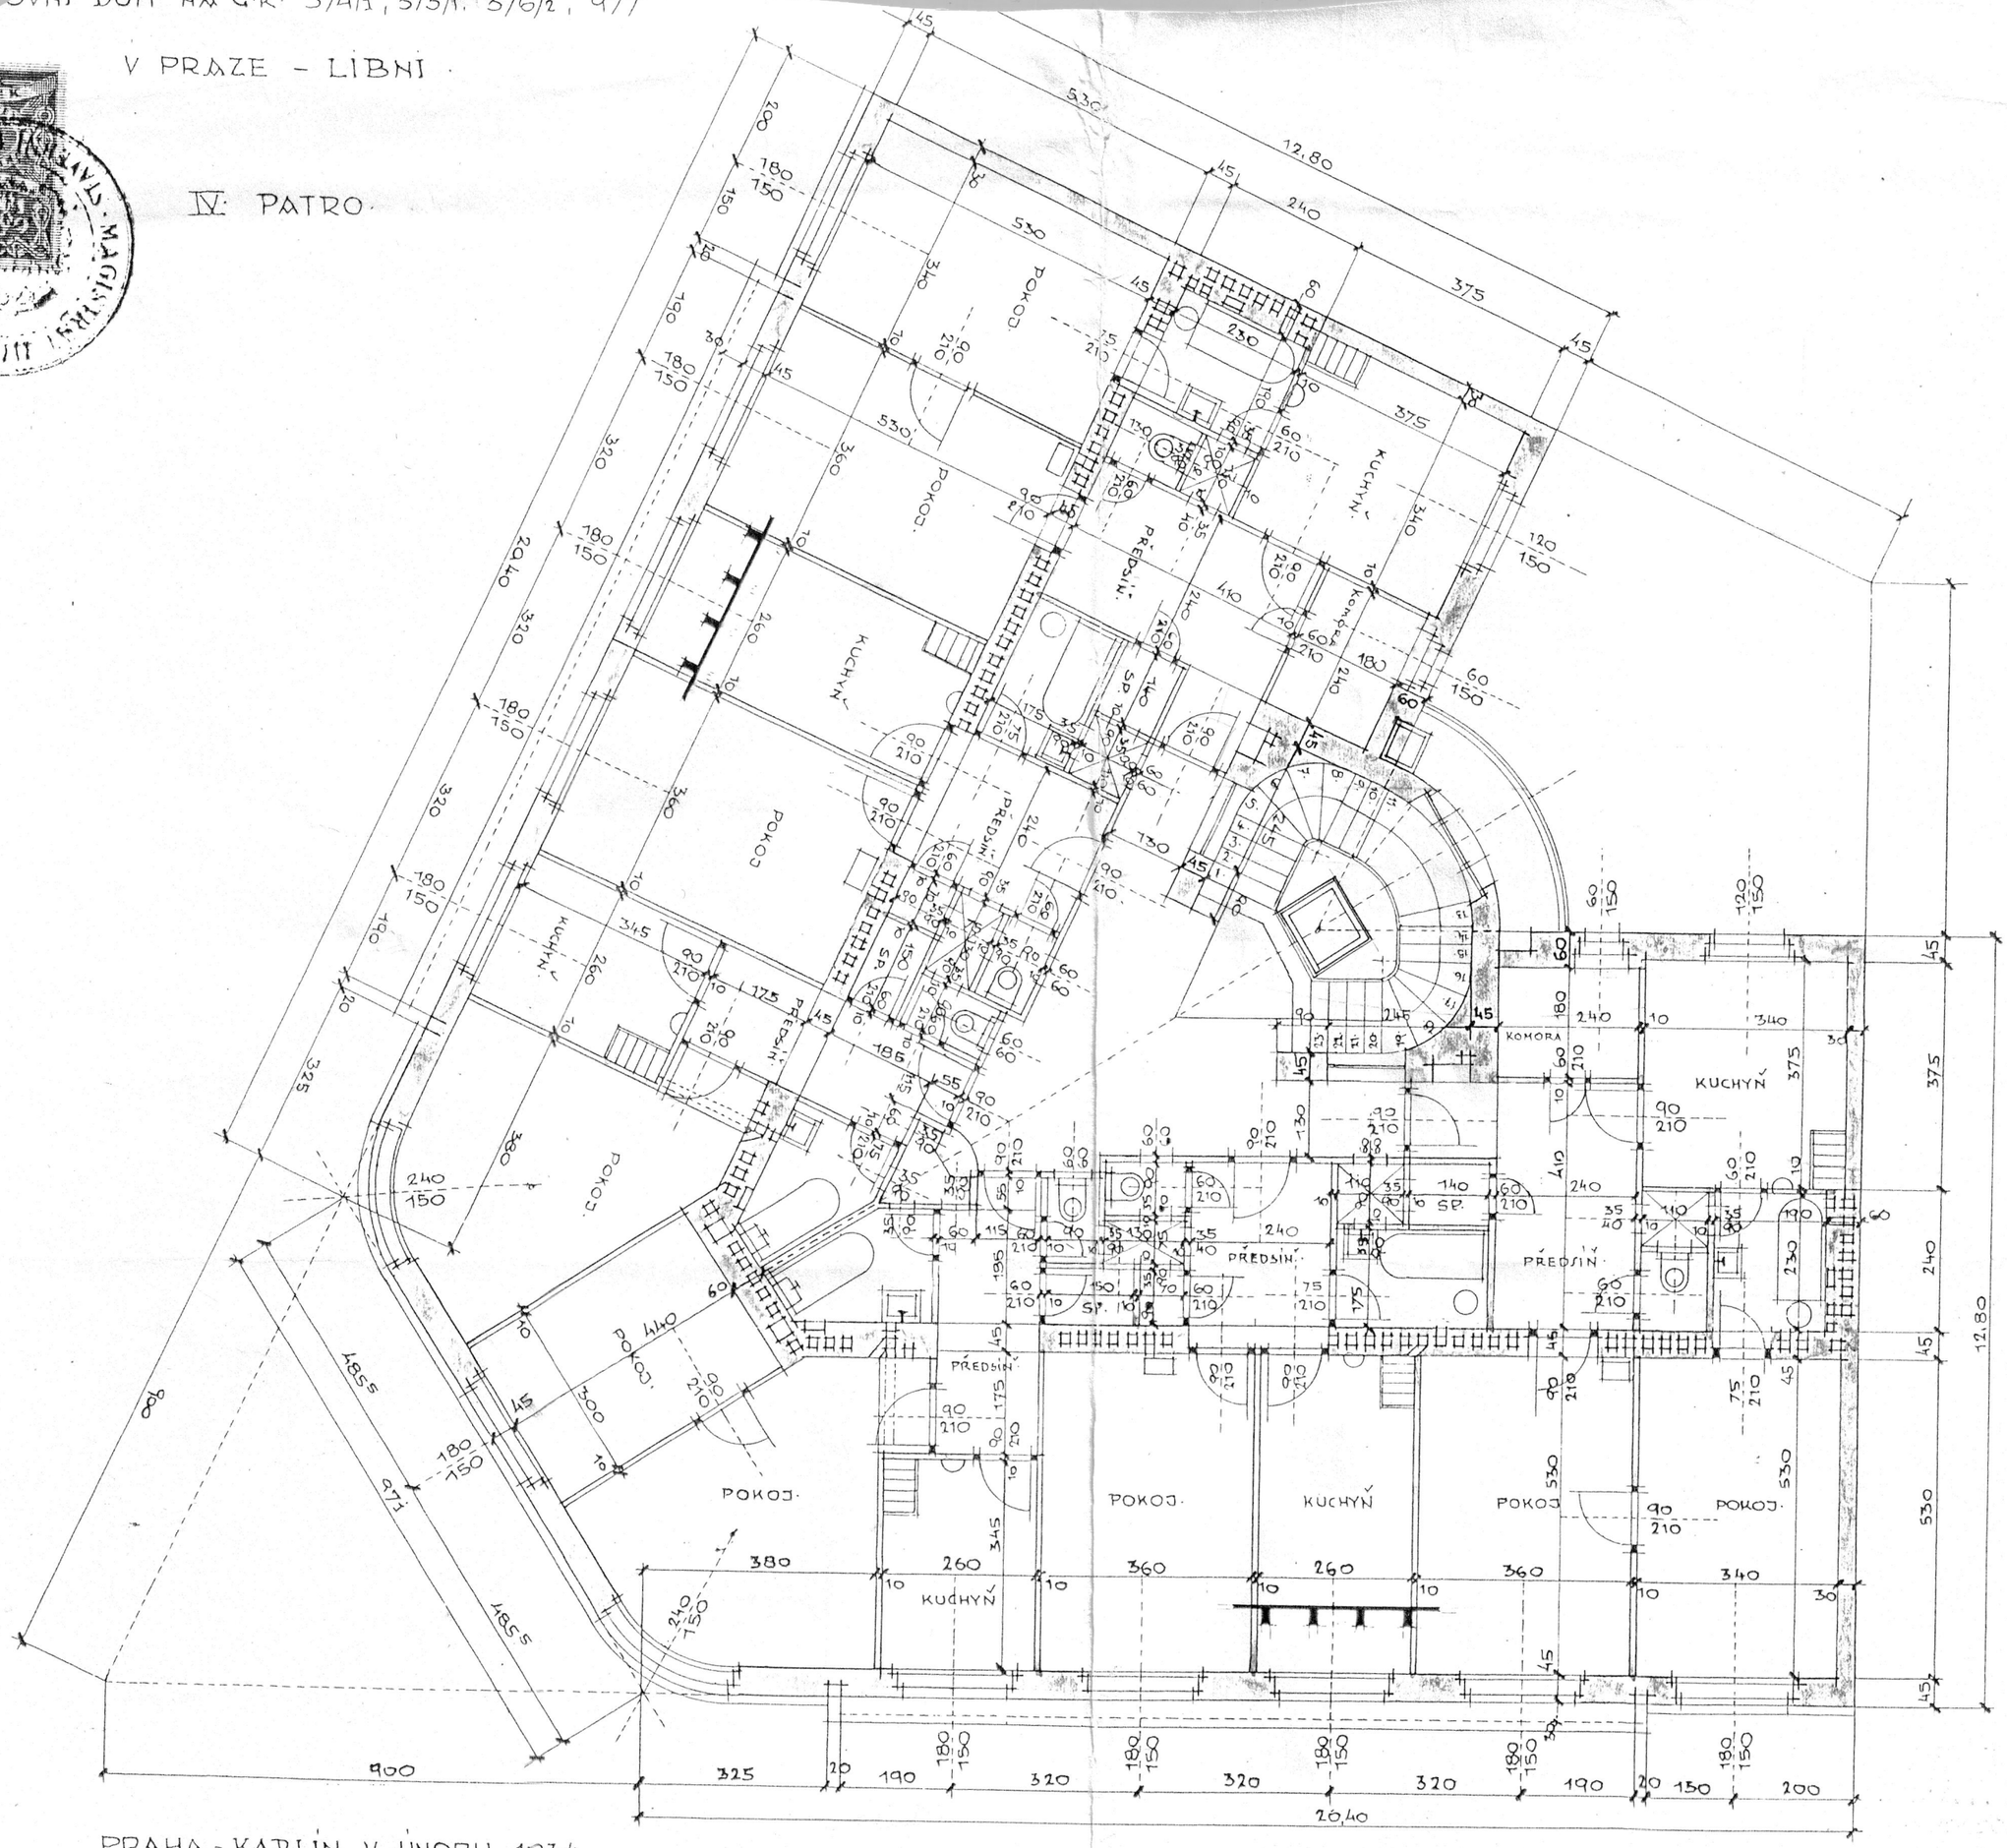

PRAHA - KARLÍN V ÚNORU 1934.