LINZOVNÍ DŮM NA C.K. 374/1, 375/1, 376/2, 977/1

V PRAZE - LIBNI

VAZBA KROVU.

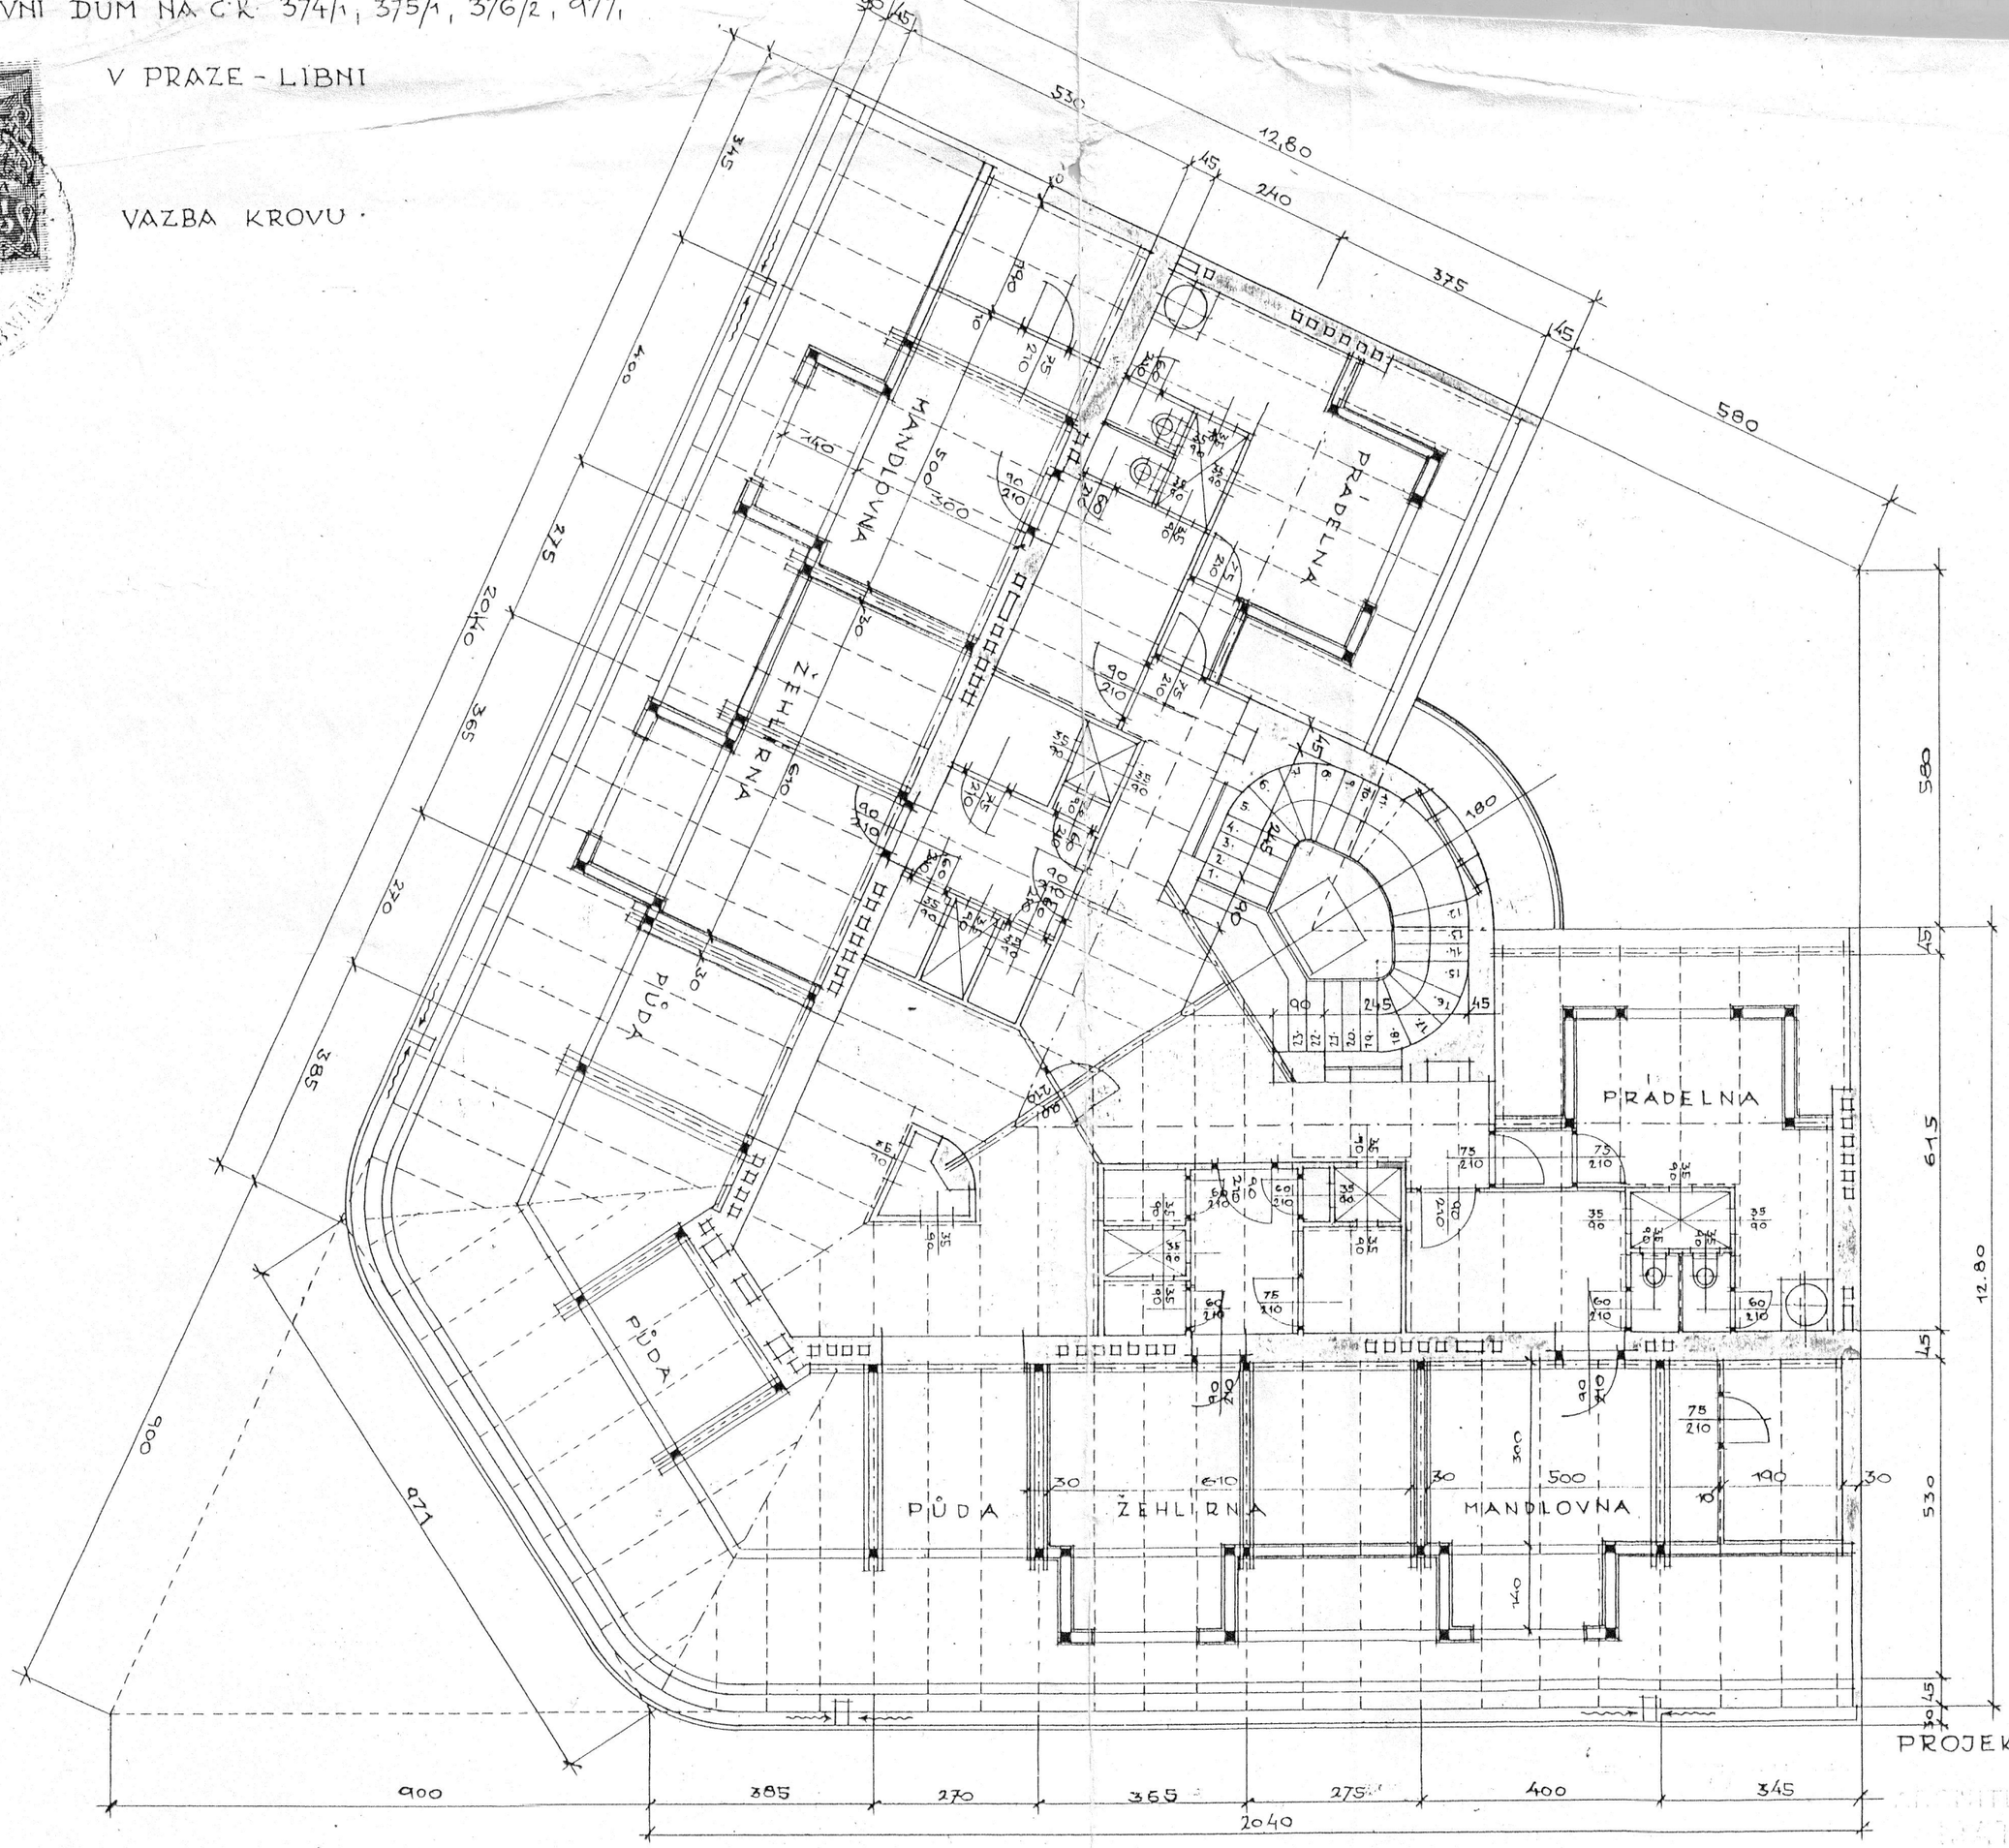

PROJEKTANT.

PRAHA-KARLÍN V ÚNORU 1934.