

## PASPORTIZACE KOMÍNŮ


NA ROKYTCE 1081/8, 180 00 PRAHA 8-LIBEŇ

Pasportizace má pouze orientační charakter.

Před zapojením nového spotřebiče do komínu je zapotřebí ověřit, že zvolený průduch komínu není užíván jinými obyvateli domu.

HLAVNÍ VSTUP S POPISNÝM ČÍSLEM

ULICE NA ROKYTCE

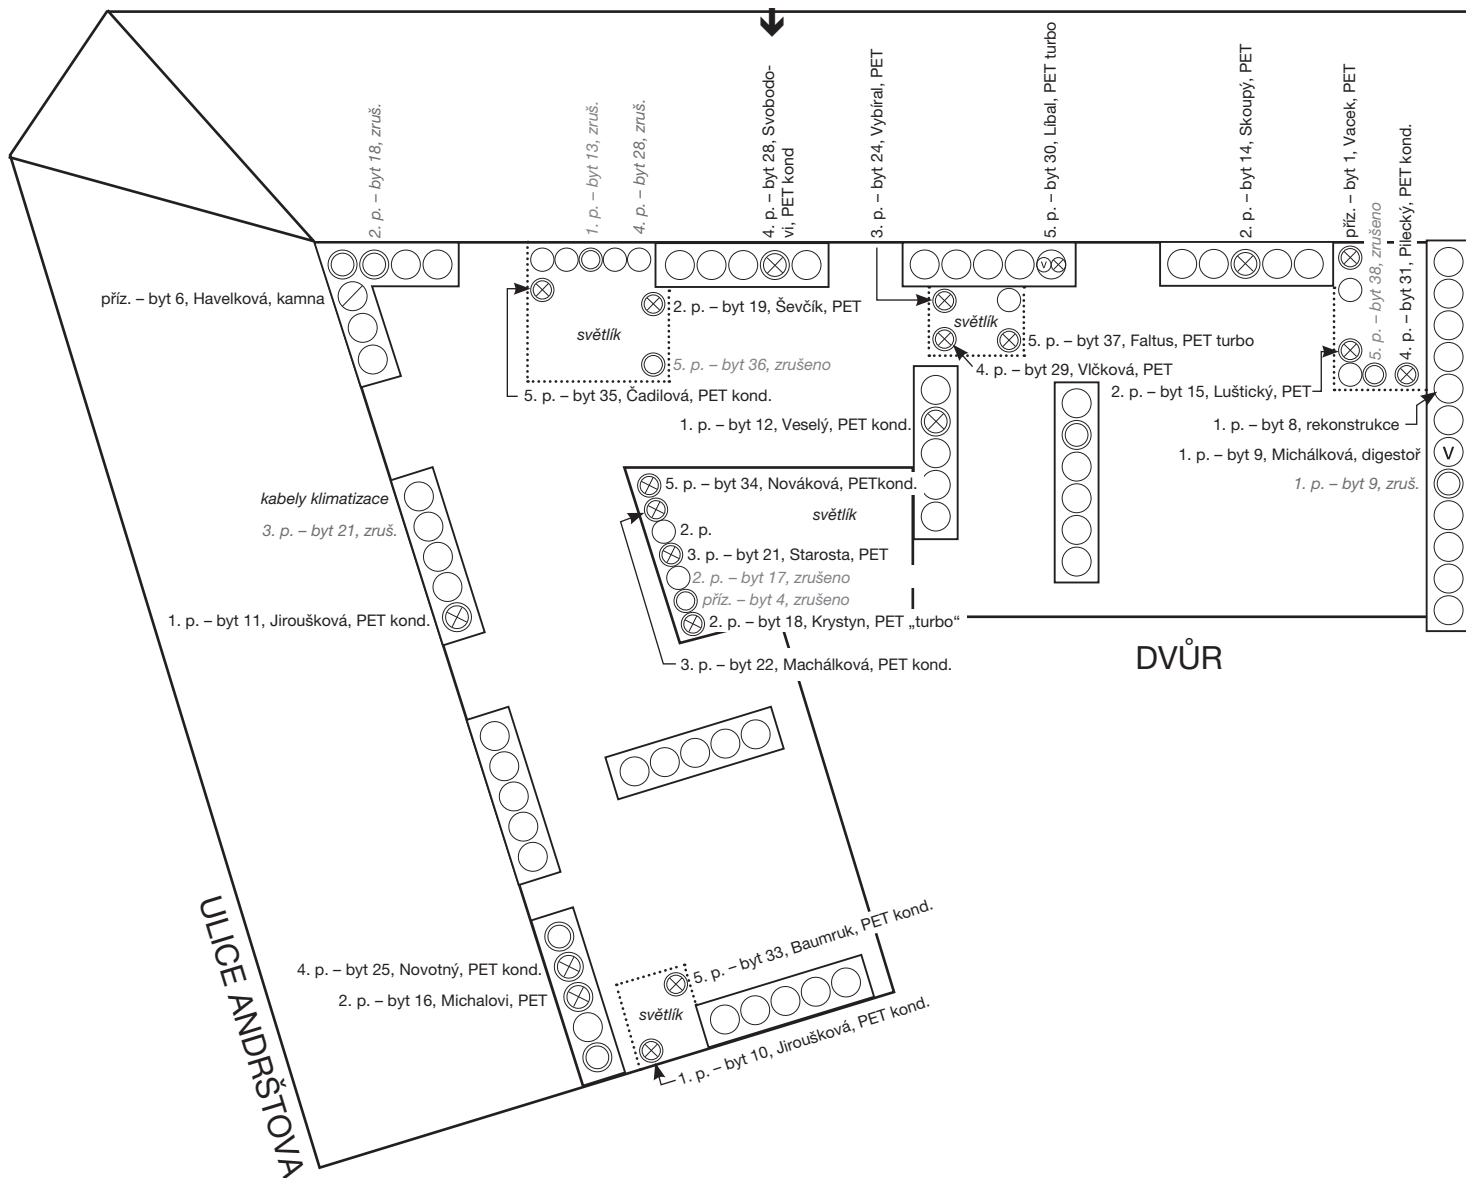

### LEGENDA – DRUH PALIVA

- plynná paliva s vložkou
- plynná paliva bez vložky
- pevná paliva s vložkou
- pevná paliva bez vložky
- nepoužívaný nebo nezjištěný průduch s vložkou
- nepoužívaný nebo nezjištěný průduch bez vložky
- větrací průduch
- odvětrání kanalizace

DATUM AKTUALIZACE  
PASPORTIZACE: 1. 4. 2026

### LEGENDA – SPOTŘEBIČ

- PET – plynové etážové topení
- POV – plynový ohřívač vody („karma“)
- PT – plynové topidlo („wafky“)

Podpis a razítko odborné způsobilé osoby:

