


PŮDORYS 7NP 1:50

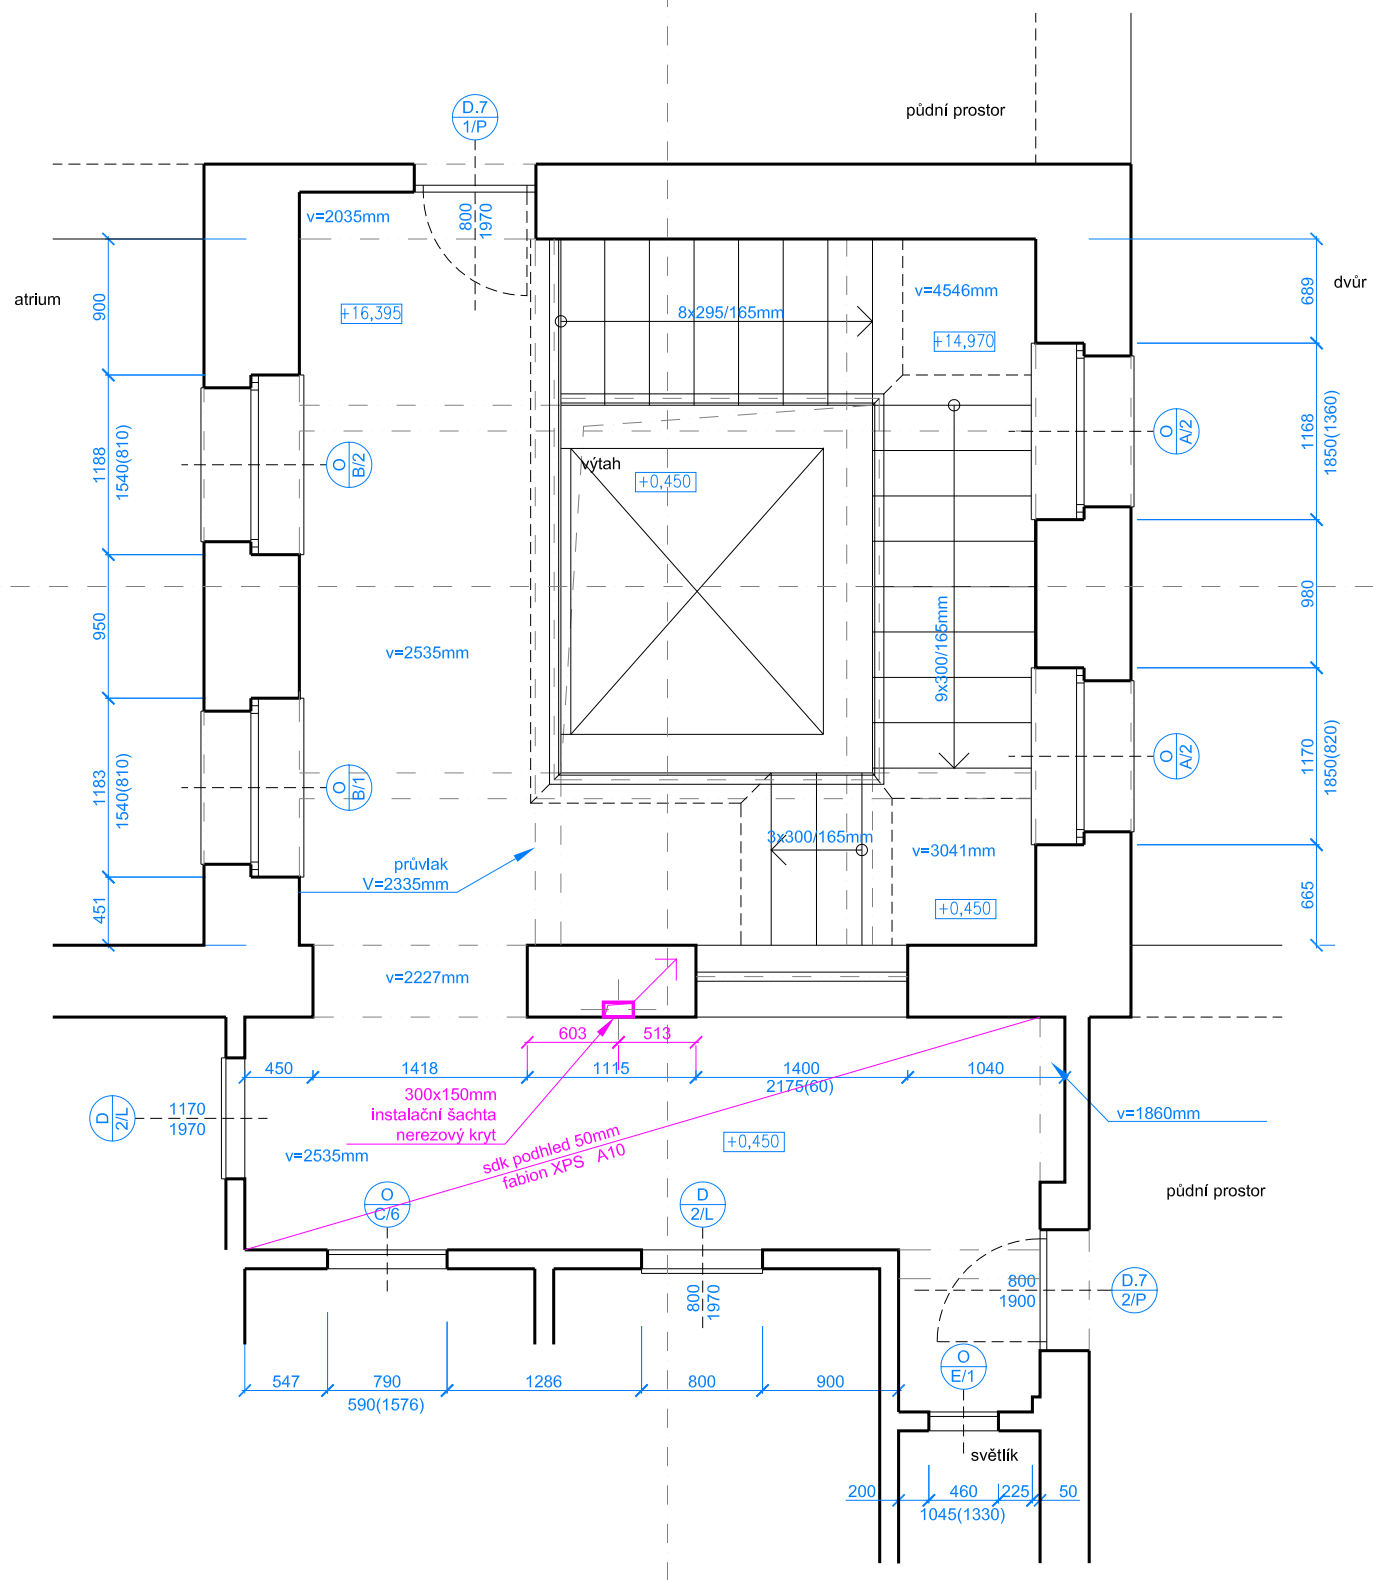

TABULKA MATERIÁLŮ 7NP	název	plocha (m ²)	délka (mb)	pozn.
7.001	sdk podhled 100mm	8.0	—	
7.002	fabion XPS A10	—	13.6	