


ČINŽOVNÍ DŮM NA Č.K. 374/1, 375/1, 376/2, 977

V PRAZE - LIBNI

5



II. PATRO

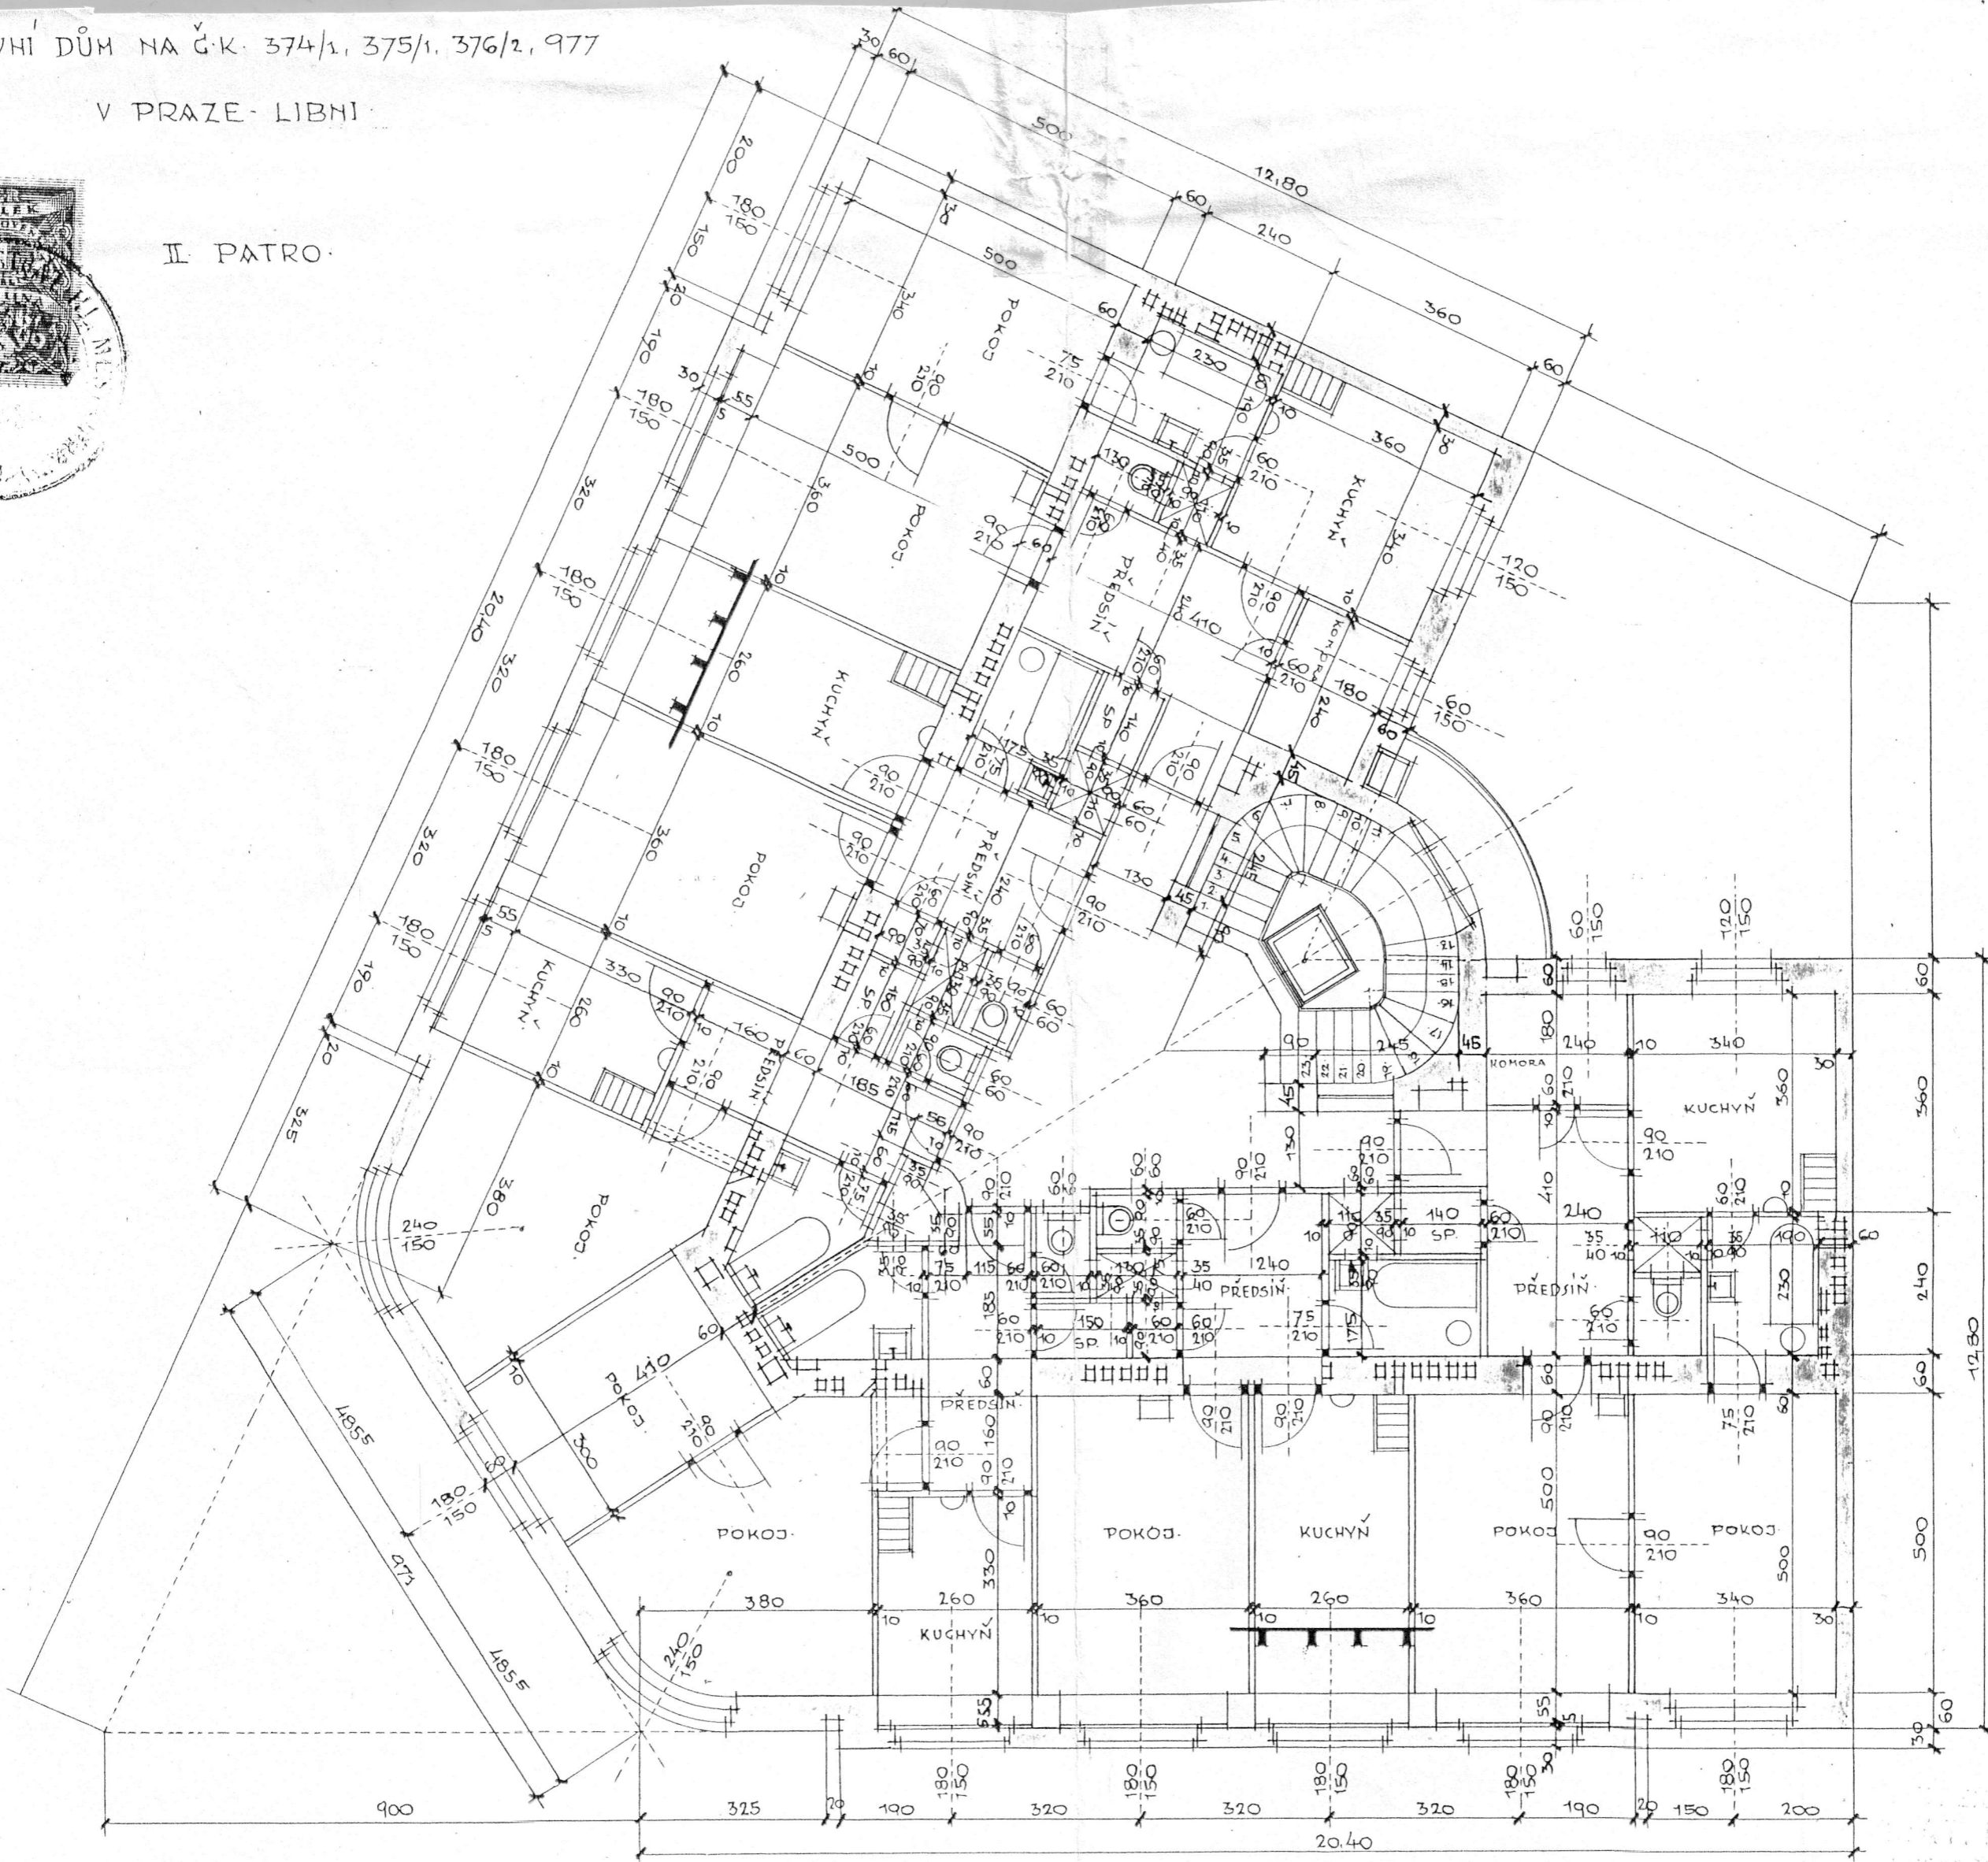

PRAHA - KARLÍN V ÚNORU 1934.

*Handwritten signature*