


DOTYKOVÉ 3/4A, 3/5, 3/6/2, 4/1

V PRAZE - LIBNÍ

PRÍZEMÍ

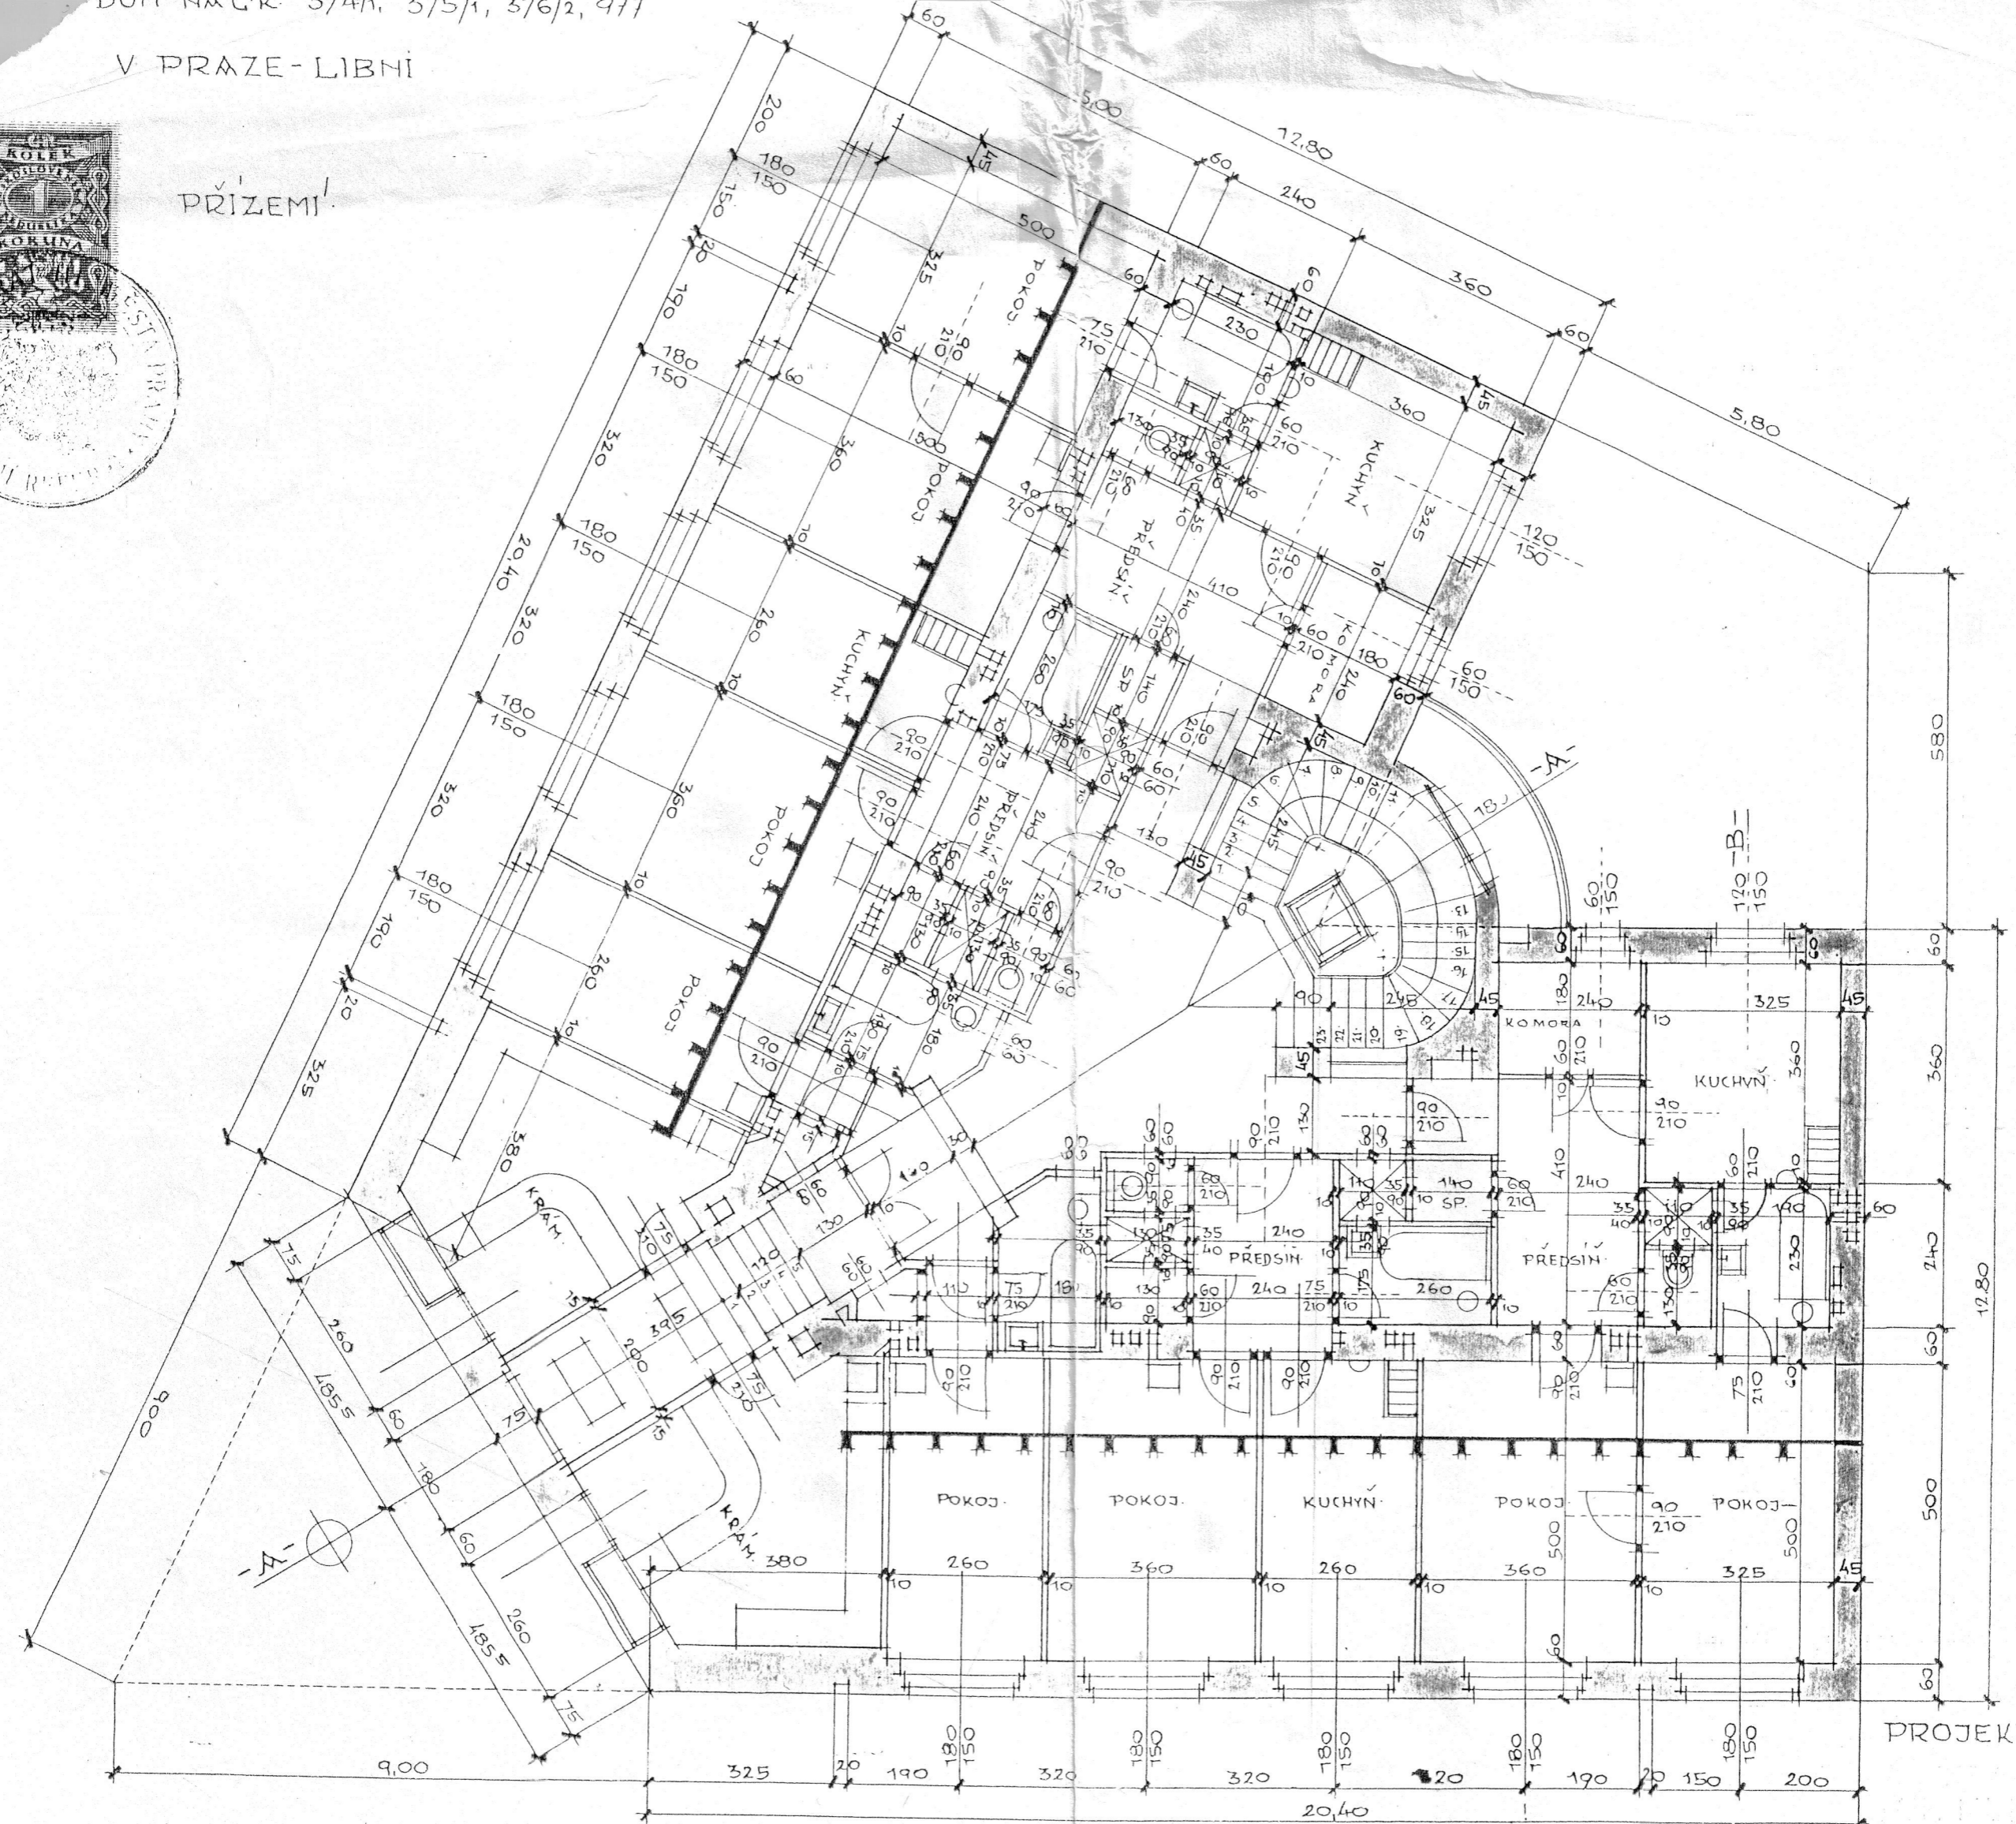

PRAHA - KARLÍN V ÚNORU 1934.

PROJEKTANT

*Handwritten signature*